



PROJETO ESTRUTURAL - UBS VALADARES

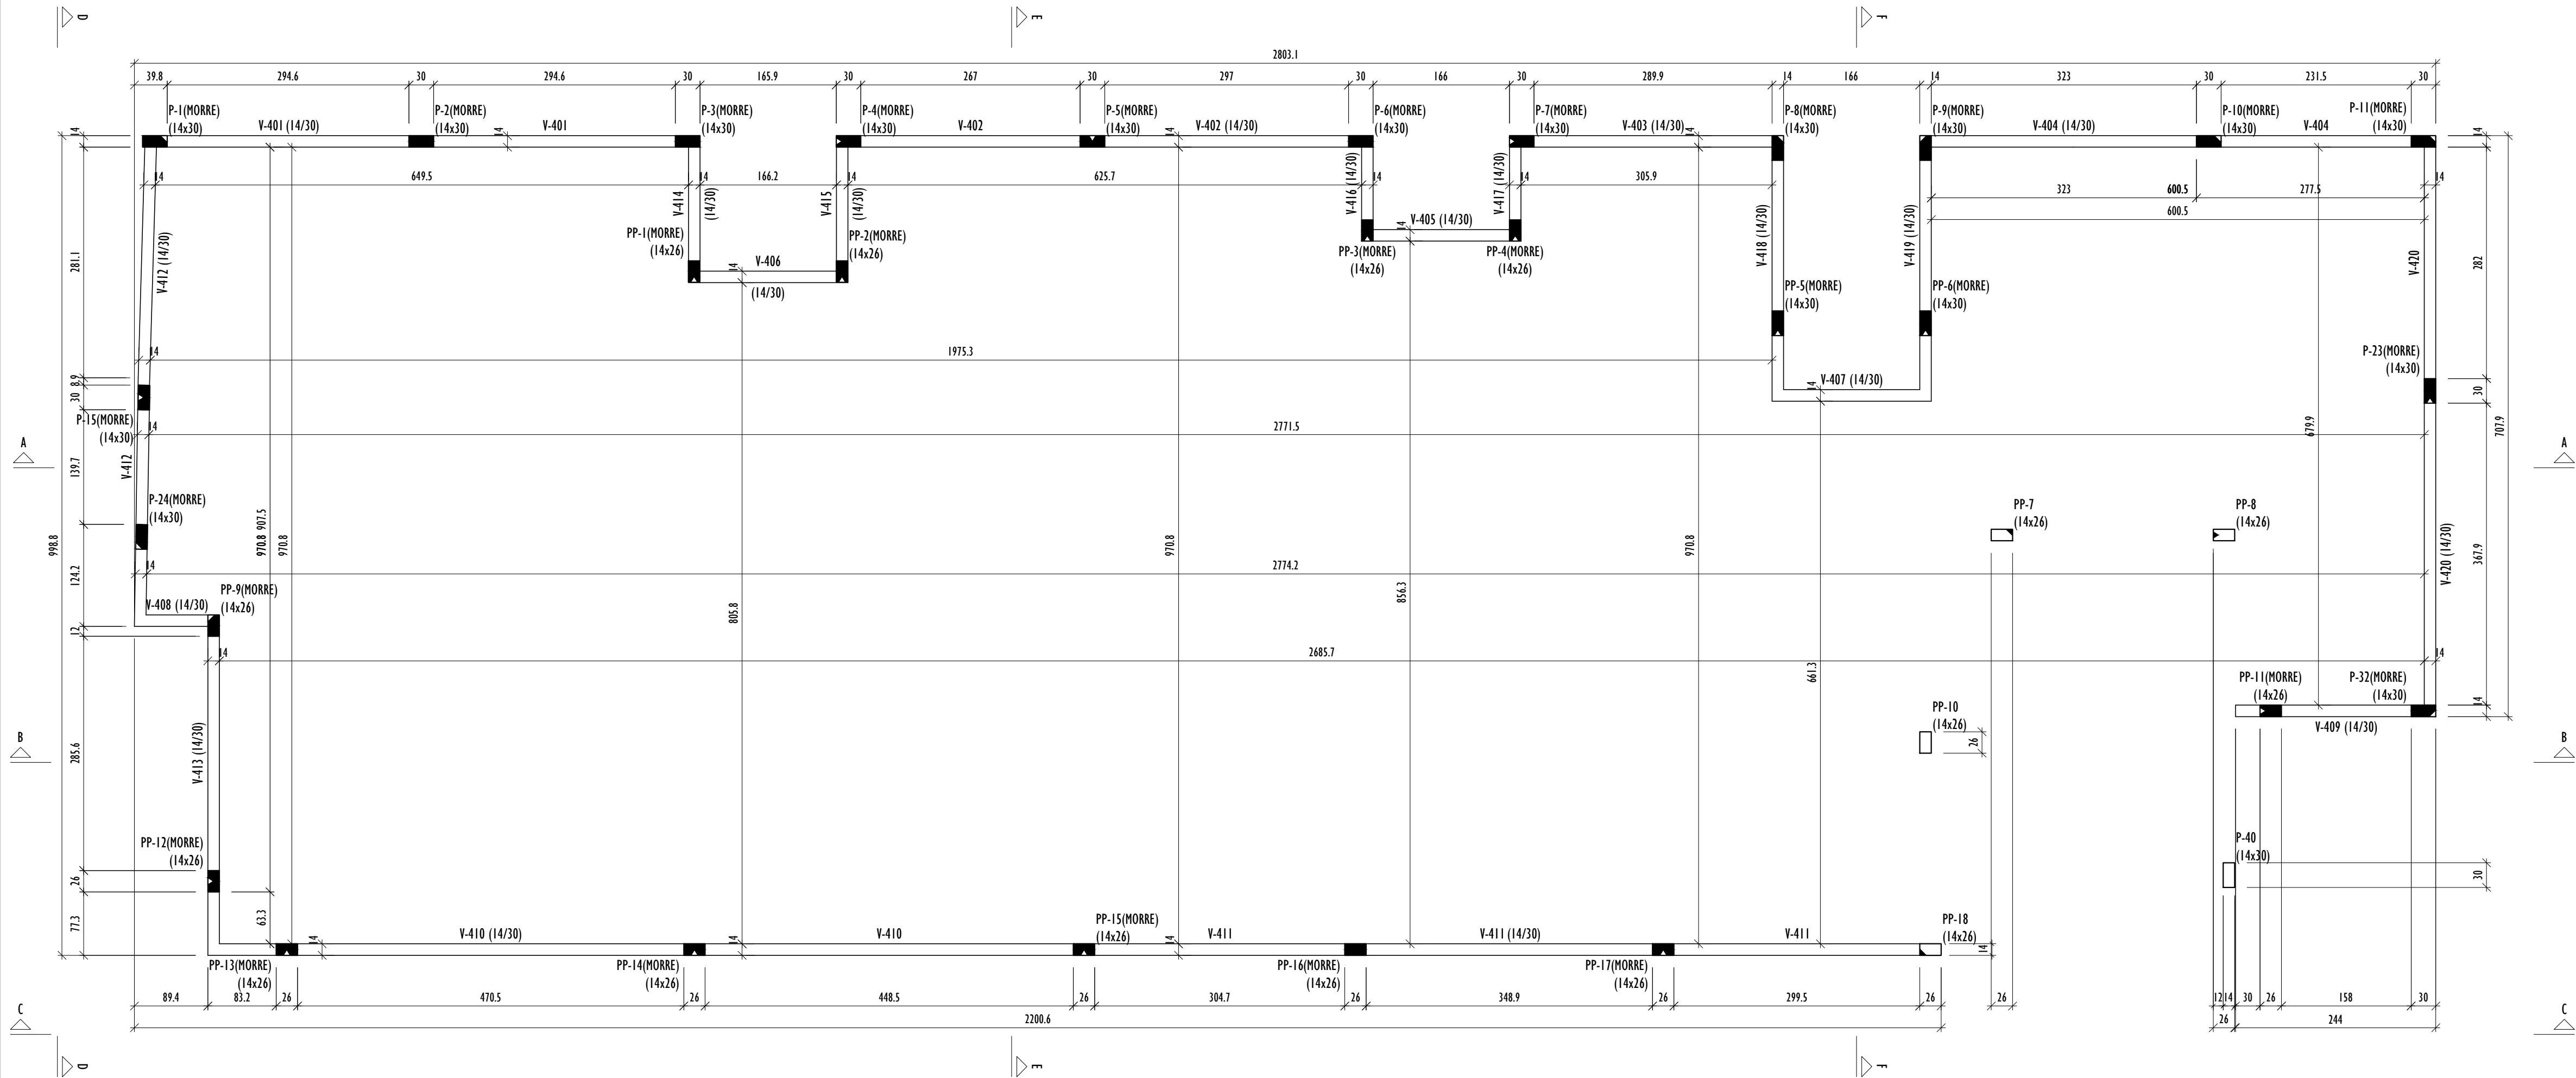

FORMA DO PAVIMENTO NÍVEL 678,70 (NÍVEL 67870)
ESCALA 1:50

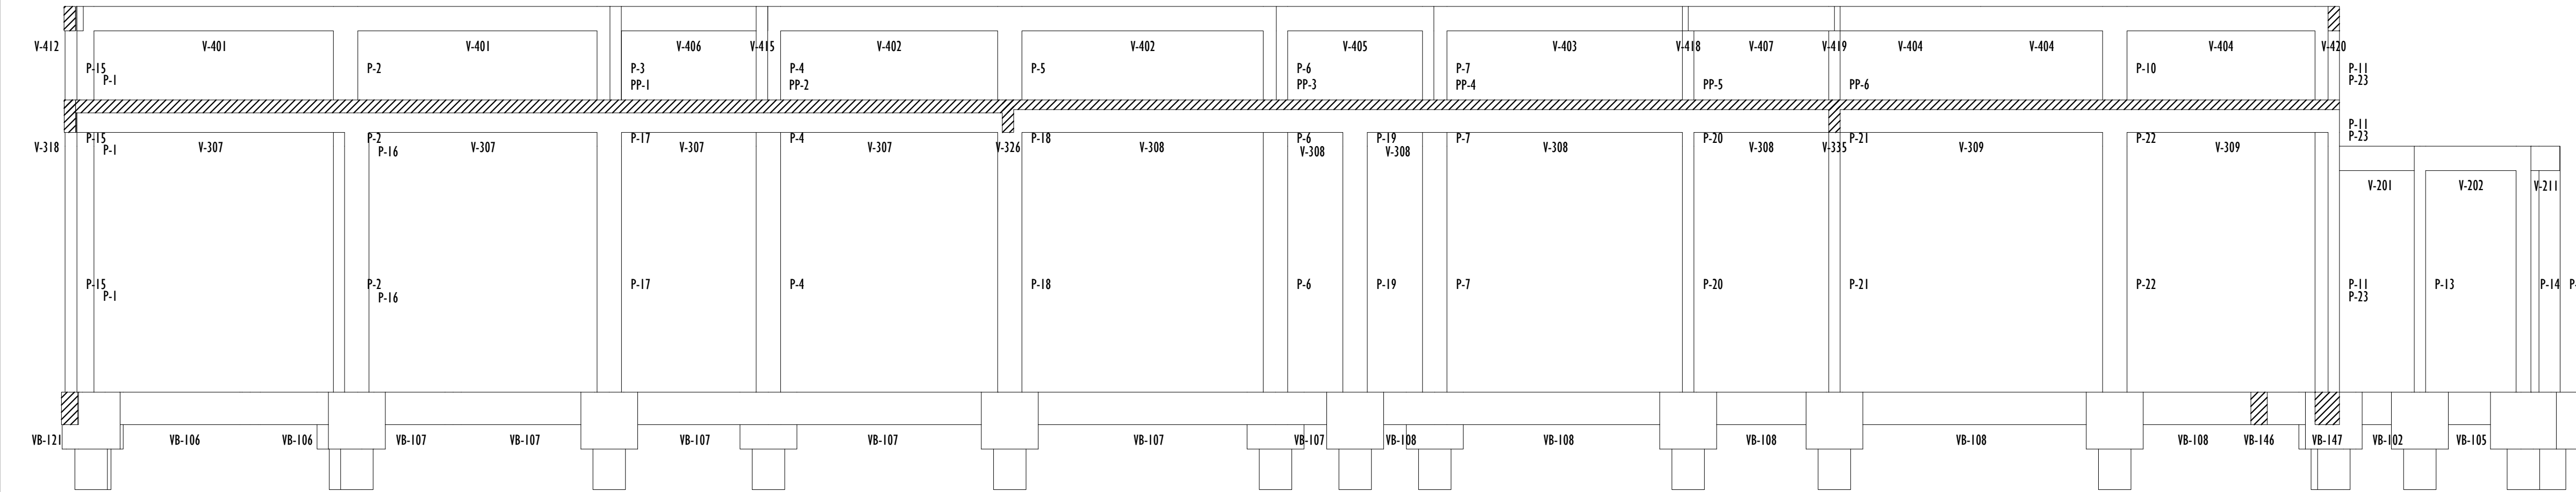

CORTE A-A
ESCALA 1:50

